

VILNIAUS MIESTO SAVIVALDYBĖS ADMINISTRACIJOS
EKONOMIKOS IR INVESTICIJŲ DEPARTAMENTO
VERSLO LICENCIJAVIMO IR LEIDIMŲ SKYRIUS

Departamento ir skyriaus duomenys: Biudžetinės įstaigos filialas, kodas 301534654, Konstitucijos pr. 3, LT-09601 Vilnius,
tel. (8 5) 211 2298, faks. (8 5) 211 2222, el. p. savivaldybe@vilnius.lt, interneto svetainė www.vilnius.lt

UAB „Imperatoriaus rūmai“, įmonės kodas 302790464, Vilkpėdės g. 3-21, Vilnius
Tel. +370 679 00000

(įmonės ar fizinio asmens pavadinimas, įmonės kodas, buveinės adresas, telefonas)

Nr. 940, 2013-09-06

(sutarties data ir numeris, maisto tvarkymo subjekto patvirtinimo pažymėjimo numeris ir data)

LEIDIMAS PREKIAUTI (TEIKTI PASLAUGAS) IŠ KIOSKO, PAVILJONE,
LAUKO KAVINĖJE
(reikiamą pabraukti)

2014 m. sausio 16 d. Nr. A486- 1/14 (2.17.2.88-EK6)

Prekybos, teikiamų paslaugų vietos adresas Vilniaus g. 22

Prekių asortimentas ar teikiamos paslaugos fasuoti negreit gendantys maisto produktai

Prekybos statinys (lauko kavinė), plotas (kv. m) 9 kv. m

Projekto registracijos numeris ir data A636-1/14, 2014-01-07

Leidimas galioja nuo 2014 m. sausio 16 d.

iki 2014 m. birželio 17 d.

Vedėjas




Kazimieras Arlauskas



Leidimų gavęs
Sera Paulionyte
2014.01.31



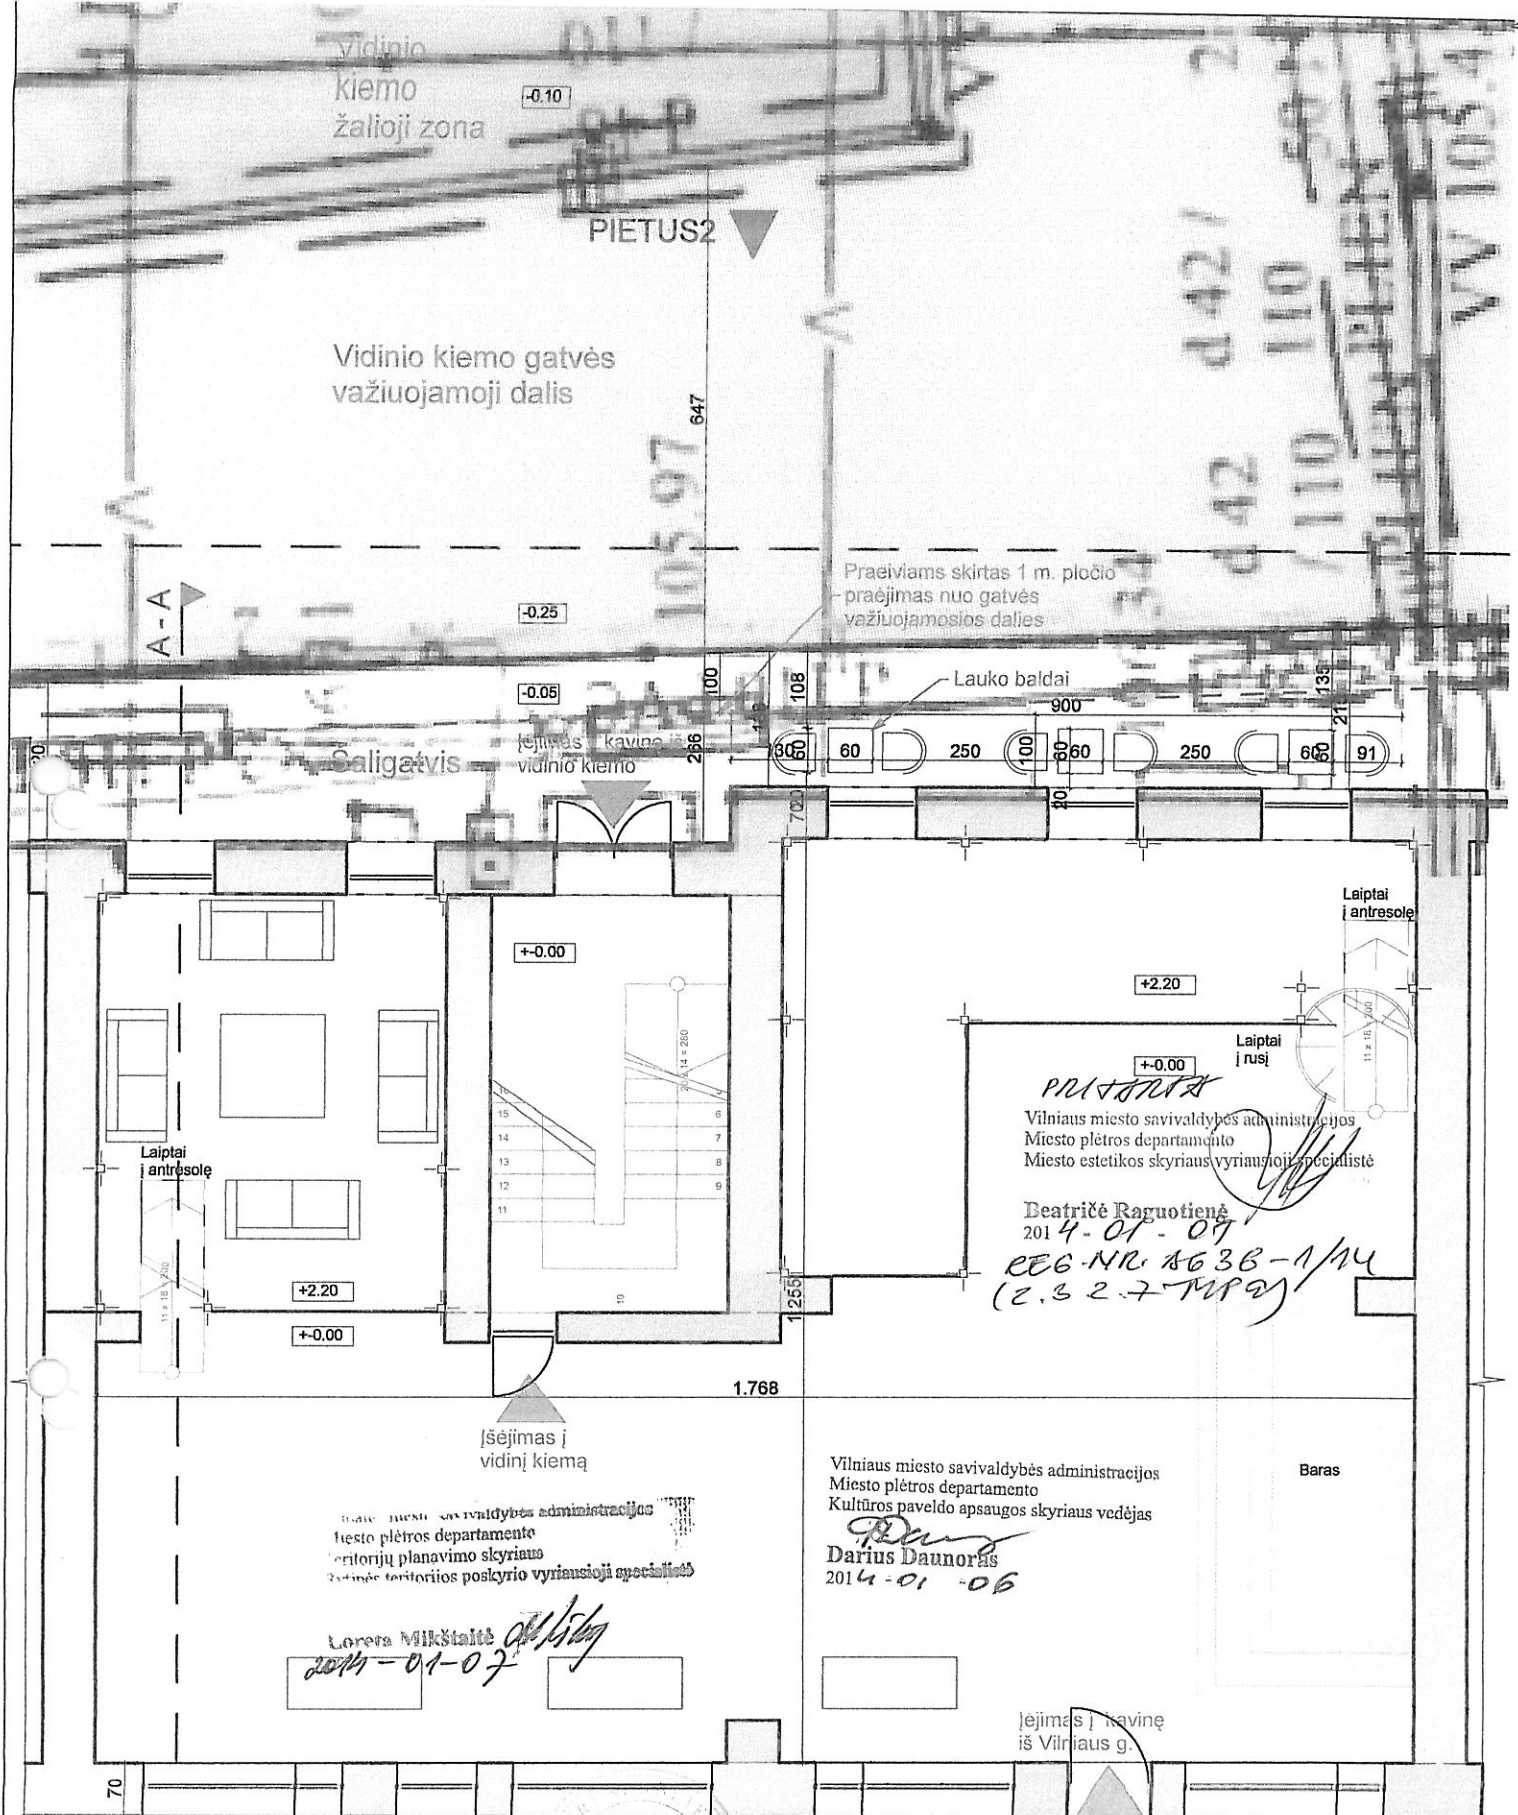

PRISTATTA
 Vilniaus miesto savivaldybės administracijos
 Miesto plėtros departamento
 Miesto estetikos skyriaus vyriausioji specialistė
 Deatričė Raguotienė
 2014-01-09
 REG. NR. 18638-1/14
 (2.3.2.7-TP2)

Vilniaus miesto savivaldybės administracijos
 Miesto plėtros departamento
 Kultūros paveldo apsaugos skyriaus vedėjas
Darius Daunoras
 Darius Daunoras
 2014-01-06

Larona Milkštaitė
 2014-01-07

Kvalif. atestato Nr.		UAB "M. PUZINAITĖS PROJEKTAVIMO FIRMA Jm k 122402771 tel. 8 601 51134		OBJEKTAS: LAUKO KAVINĖS ĮRENGIMAS VILNIAUS LABDARYBĖS DRAUGIJOS PASTATŲ KOMPLEKSO KIEME
		Direktorius	R. Puzinas	
A 1907	PV	R. Puzinas		ADRESAS: Vilniaus g.22, Vilniaus g.22/Labdarių g.1, Vilniaus m., Vilniaus m.sav. Vilniaus labdarybės draugijos pastatų komplekso kiemas. Unikalus objekto kodas 28104.
A1853/2214	PDV	A. Kalvaitienė		
UŽSAKOVAI: UAB "IMPERATORIAUS RŪMAI" Vilkpedės g. 3-21, LT -03151 Vilnius				BRĖŽINYS: Pirmo aukšto planas ir staliukų lauke išdėstymo schema M 1:100
		Etapas - techninis projektas		Dalis - TP
				2014 m
				Br. Nr. 2